



# Схема электромонтажная панели тумблеров

Лист 2

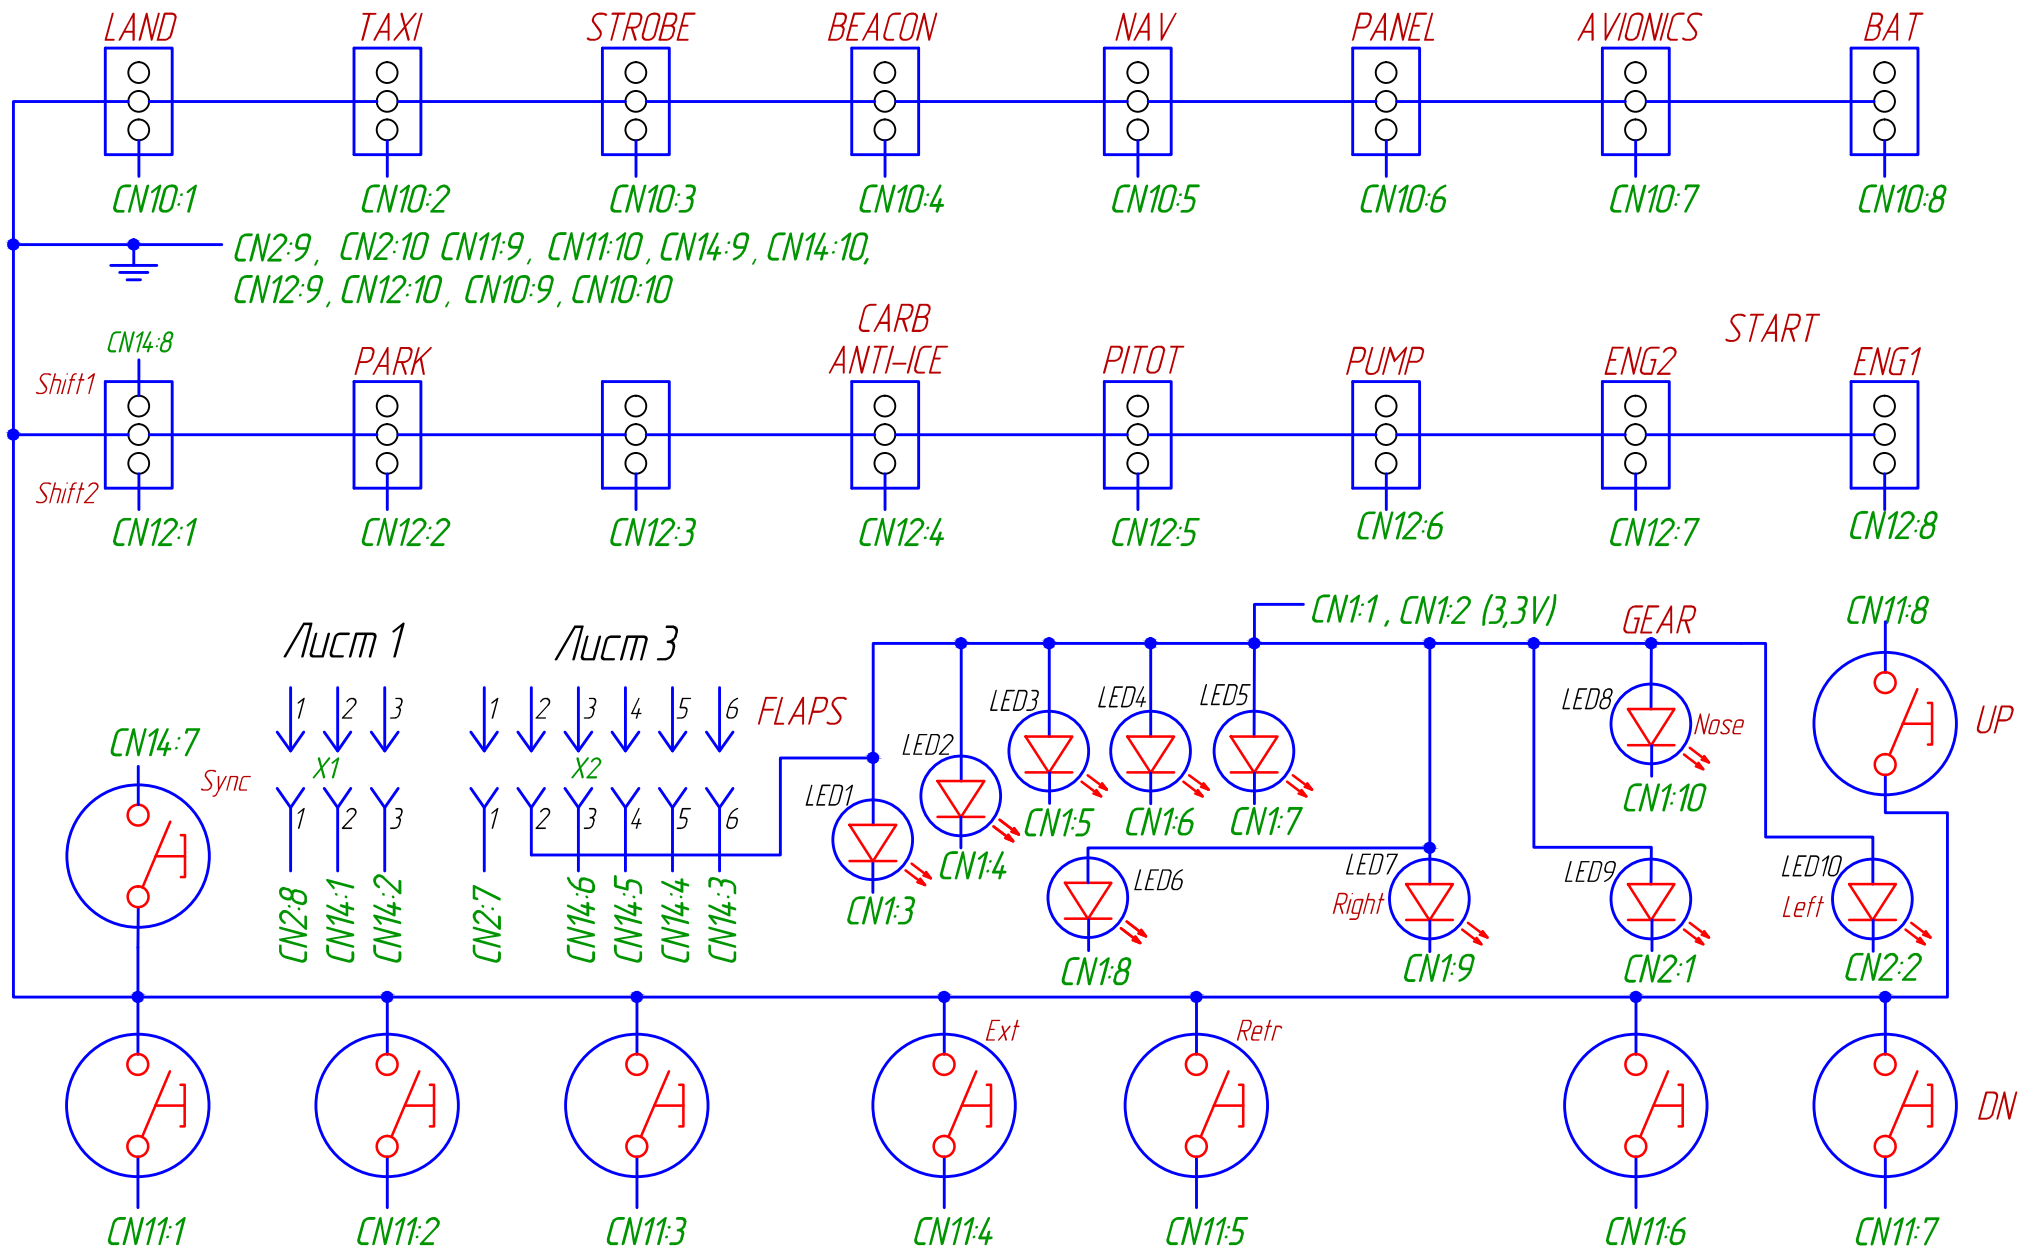

# Схема электромонтажная радиостека

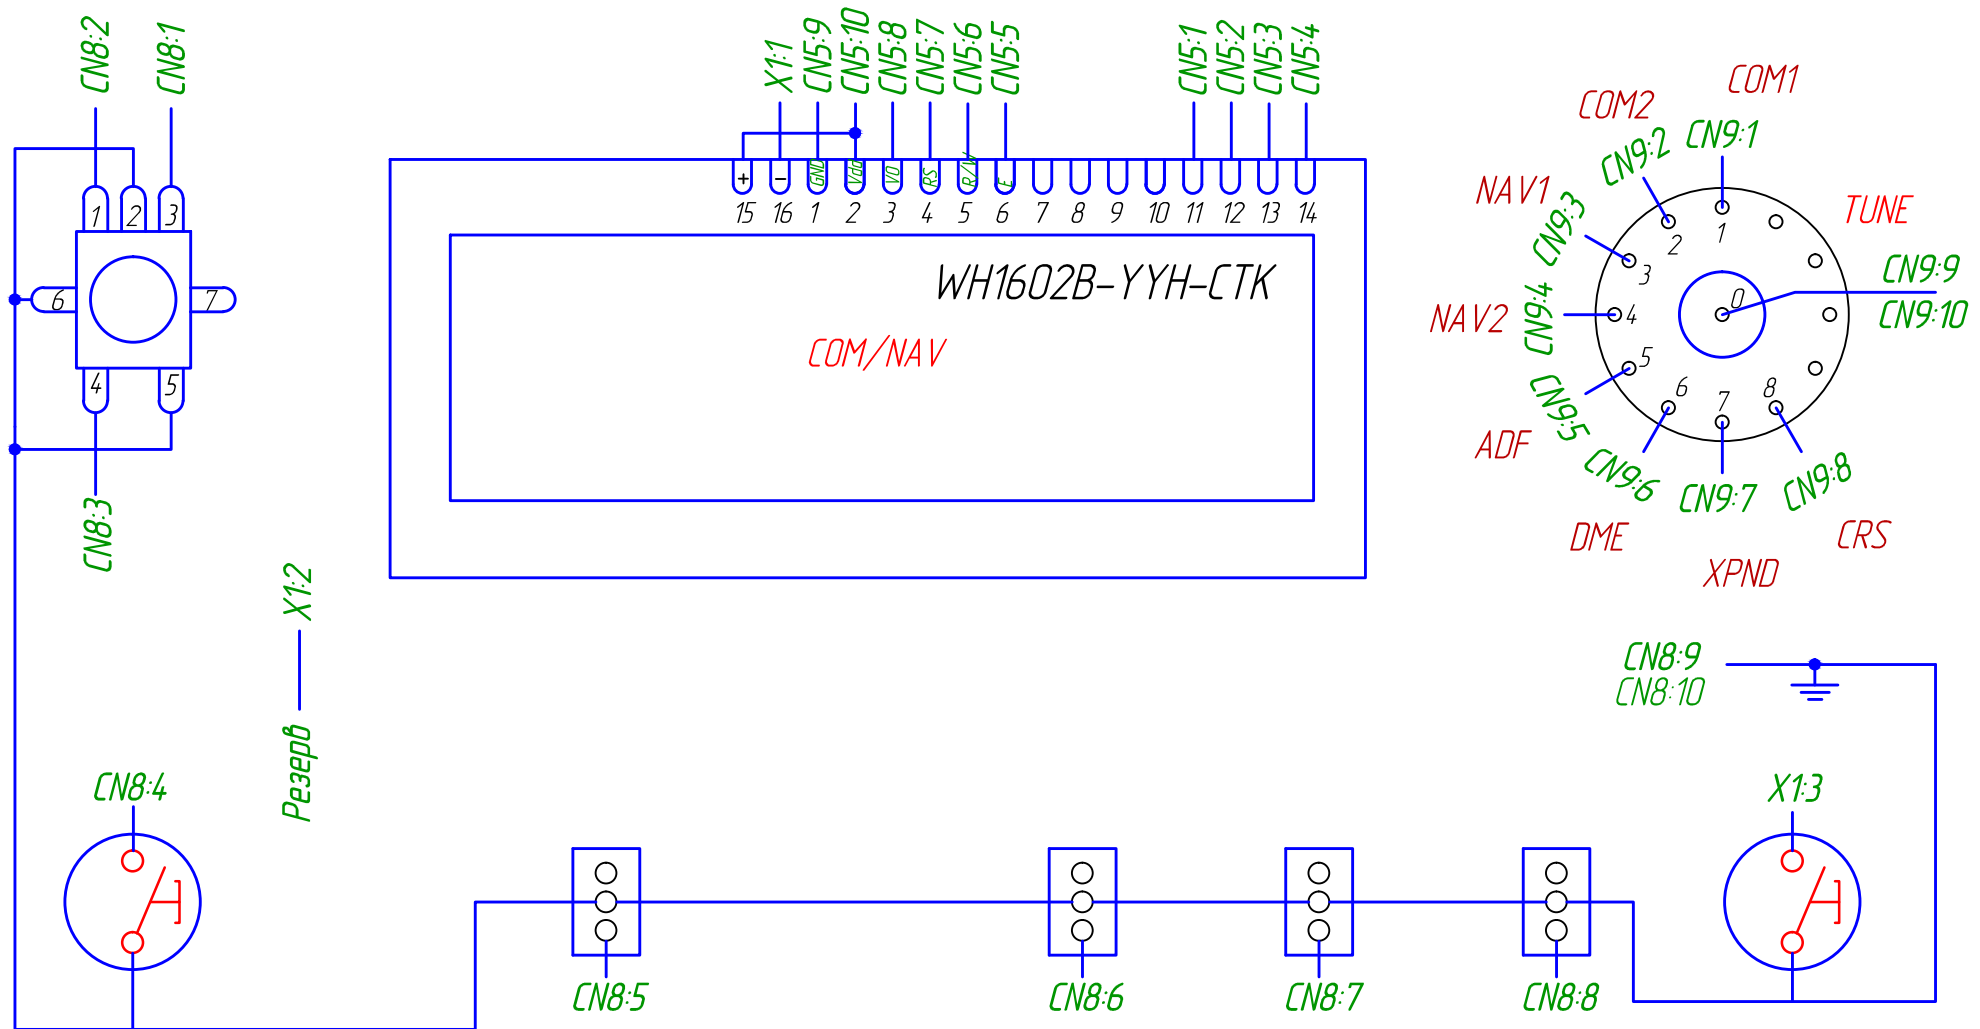

# Схема электромонтажная автопилота

